

ПРОИЗВОДСТВО
АММИАЧНОЙ
СЕЛИТРЫ.
Склад готовой
продукции.
Защита зоны
складирования
в осях 7-15

Корпус *****
Склад готовой продукции ёмкостью 10 000 т


Узел отгрузки
аммиачной селитры
в автотранспорт
(корп. 203-09)

Отделение
рассева
раствора
(корп. 203-03)

на отм 18,000

План расстановки пожарных извещателей
пламени "Спектрон-601-Exd-M" на отм. 6,000

Составлено
М.И.А.Н. проф. и.а.б.в.г.д.е.ж.з.и.к.л.м.н.п.р.с.т.у.ф.х.ц.ч.ш.щ.ъ.ы.э.ю.я.н

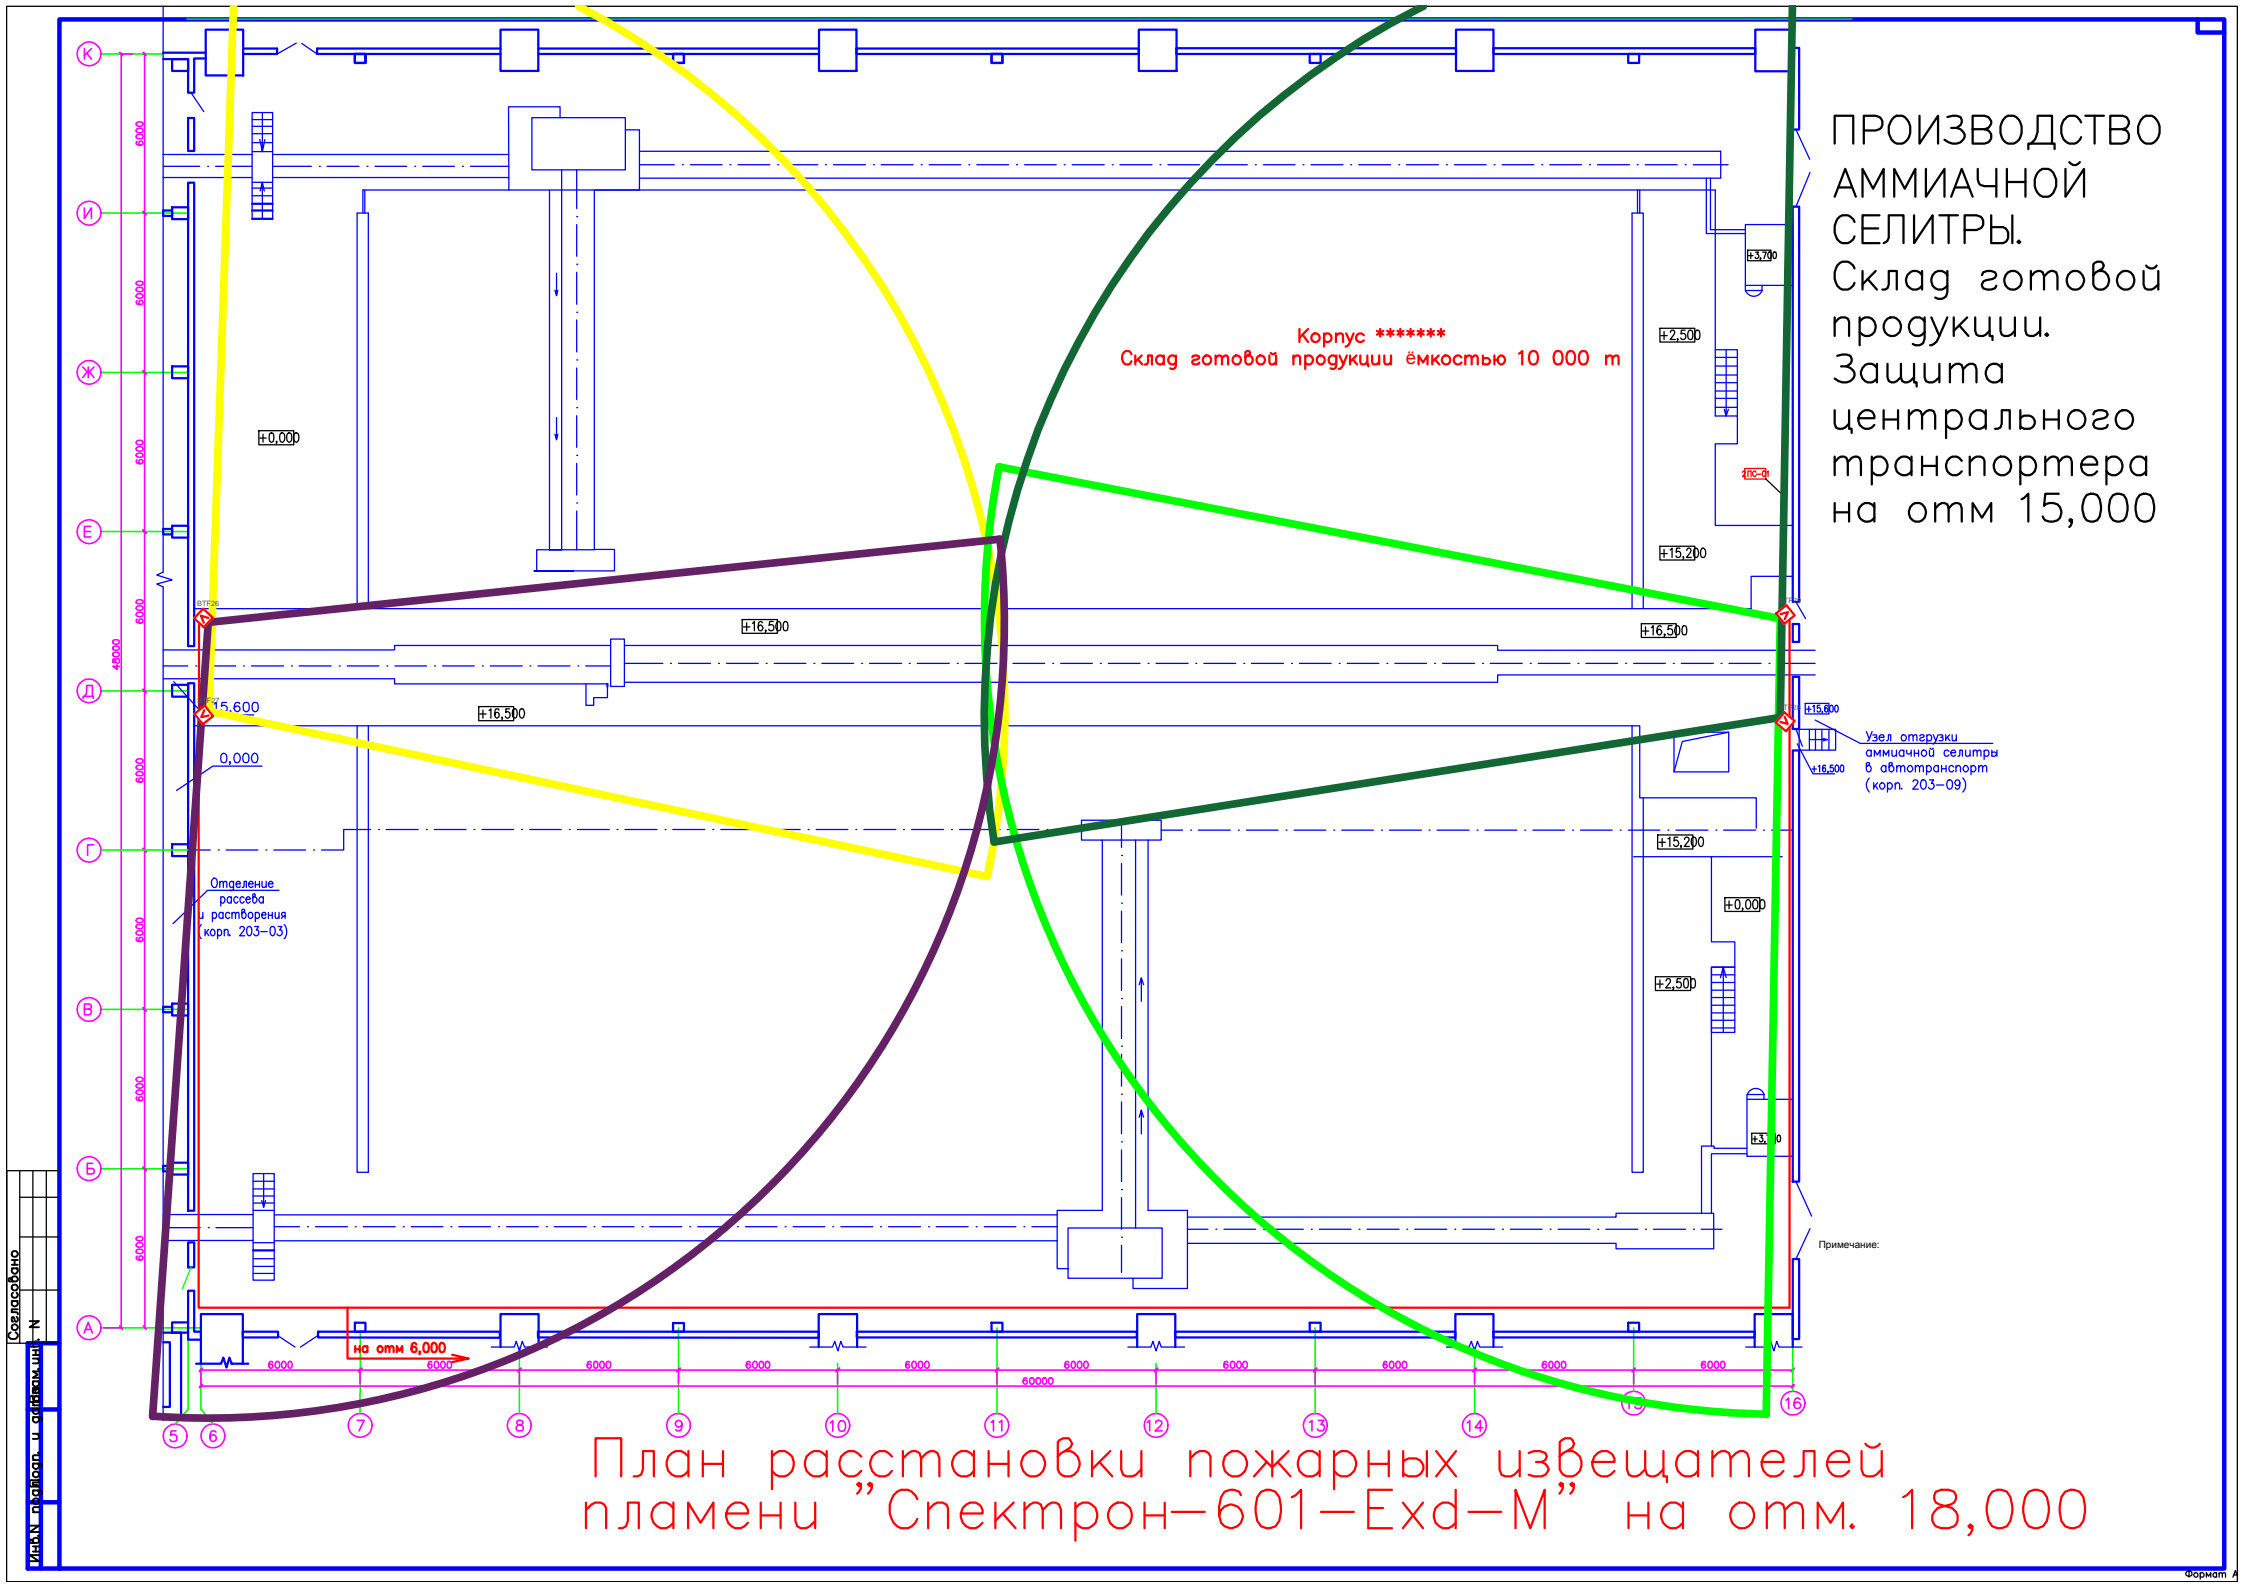

ПРОИЗВОДСТВО
АММИАЧНОЙ
СЕЛИТРЫ.
Склад готовой
продукции.
Защита
центрального
транспортера
на отм 15,000

Корпус *****
Склад готовой продукции ёмкостью 10 000 т

Узел отгрузки
аммиачной селитры
в автотранспорт
(корп. 203-09)

Отделение
рассева
и растворения
(корп. 203-03)

на отм 6,000

Примечание:

План расстановки пожарных извещателей
пламени "Спектрон-601-Exd-M" на отм. 18,000

Составлено
Лист N 001/001 и 01/001/001-N